CLÔTURES DIRECTES INC.
Manufacturier et distributeur de produits de clôtures

FICHE TECHNIQUE

BARRIÈRE RÉSIDENTIELLE SOUDÉ :

DIMENSION :

TUYAUX : 1" ¼
TUYAU CENTRAL : 3/4"
BARRIÈRE LARGEUR FINIS : 40'', 46'', 58'', 70''
HAUTEUR FINIS : 41'', 47'', 59'', 71''

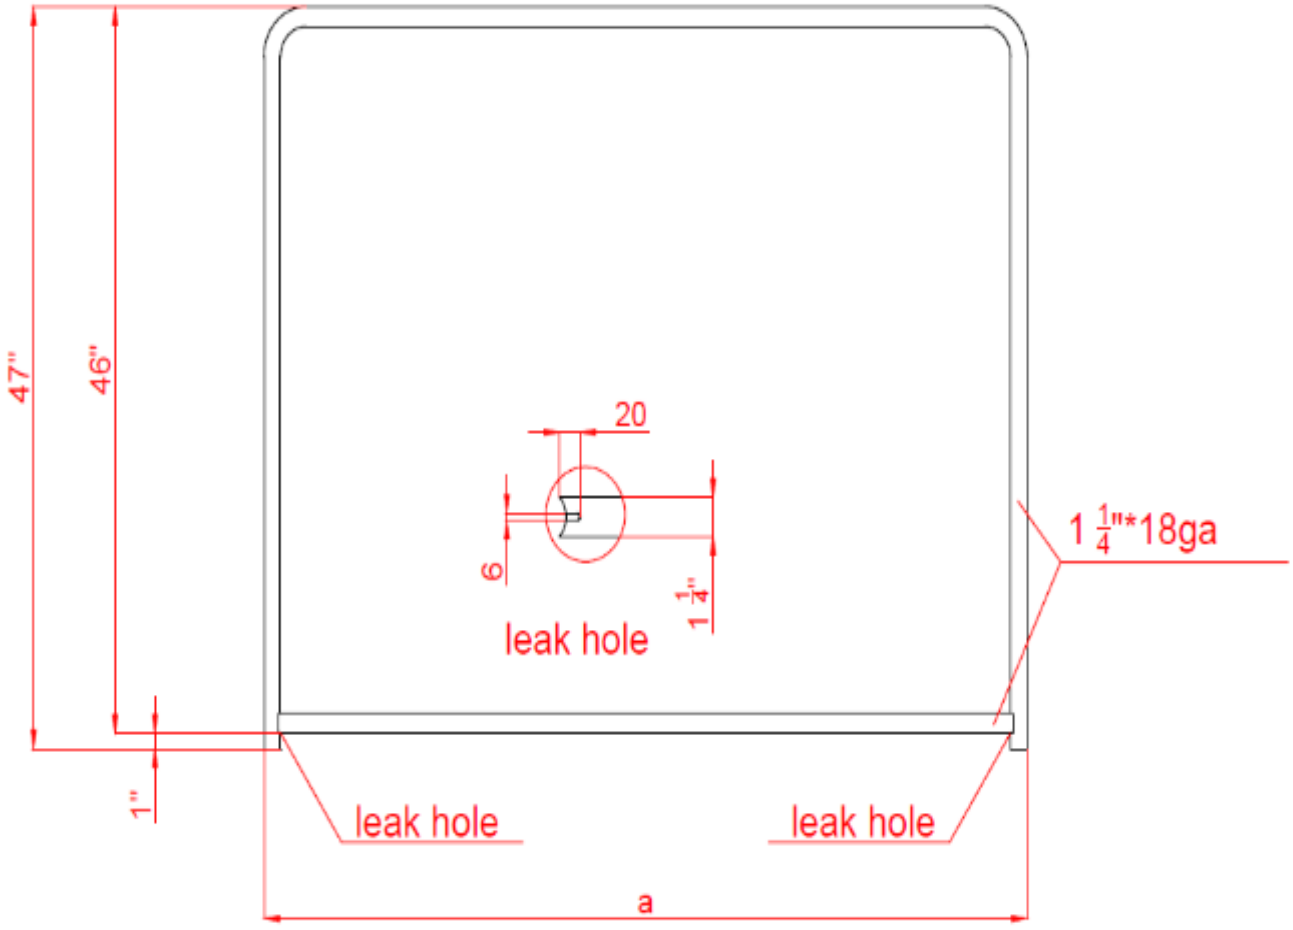

CLÔTURES DIRECTES INC.
Manufacturier et distributeur de produits de clôtures
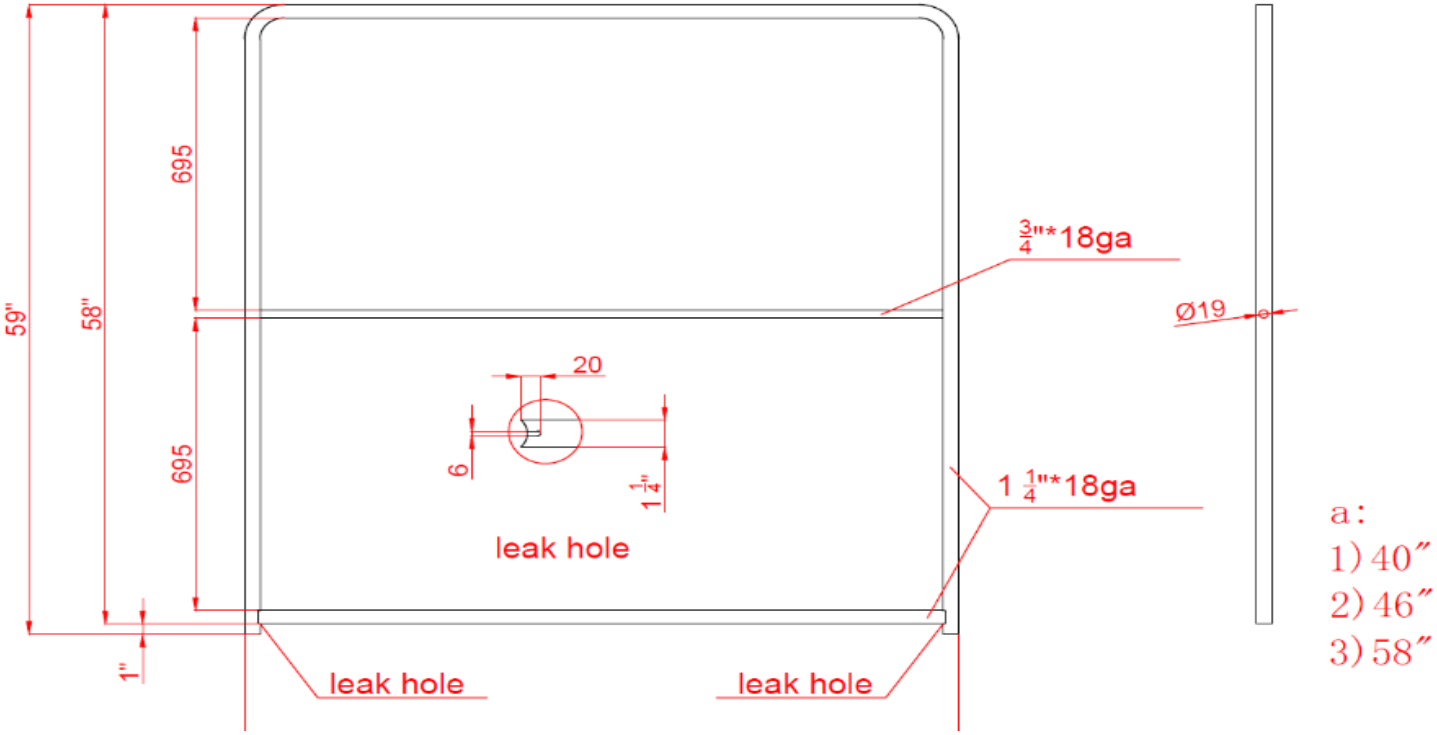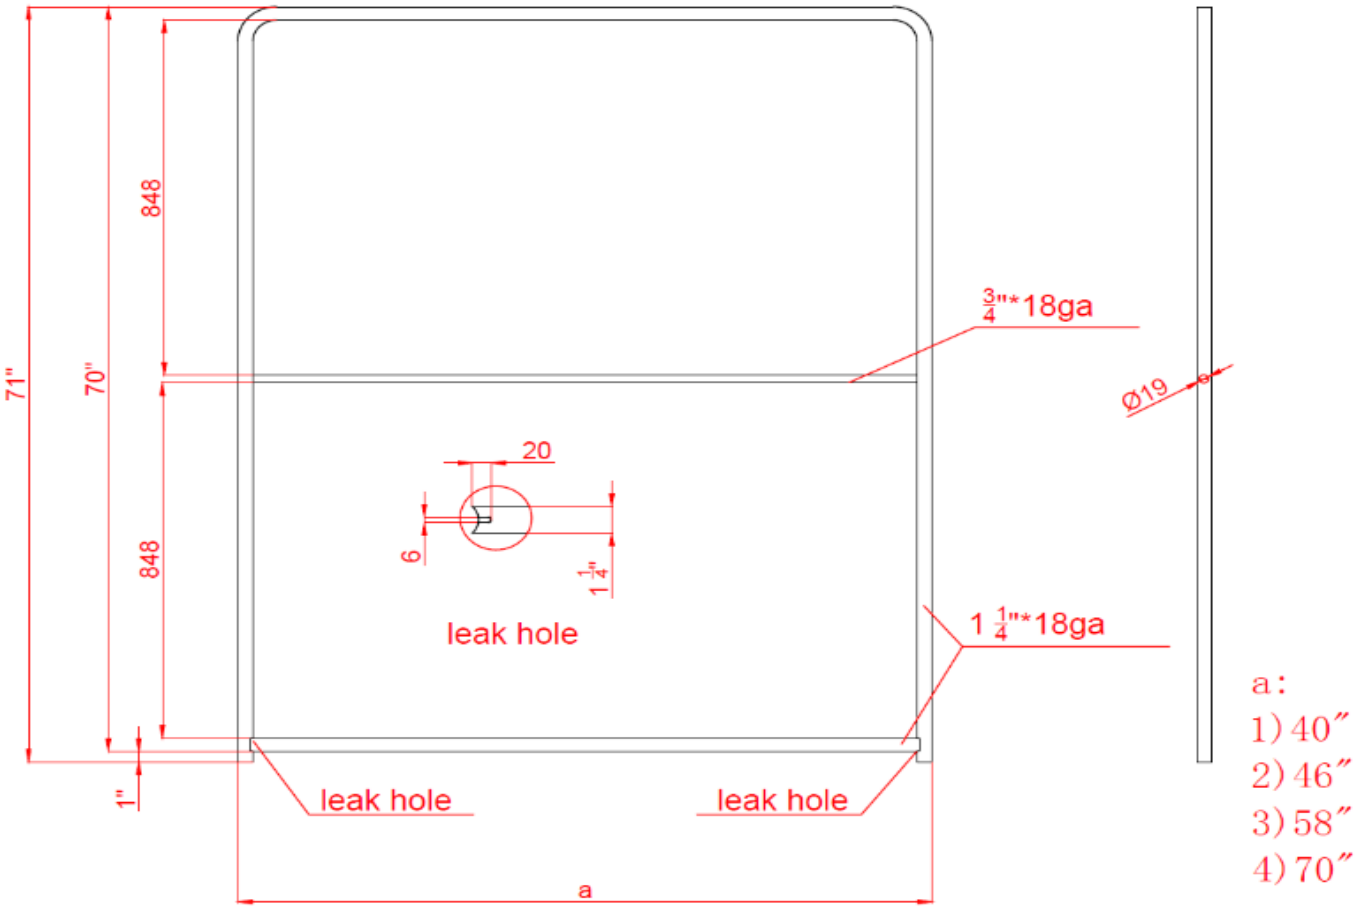
FICHE TECHNIQUE